


Схема расположения границ публичного сервитута

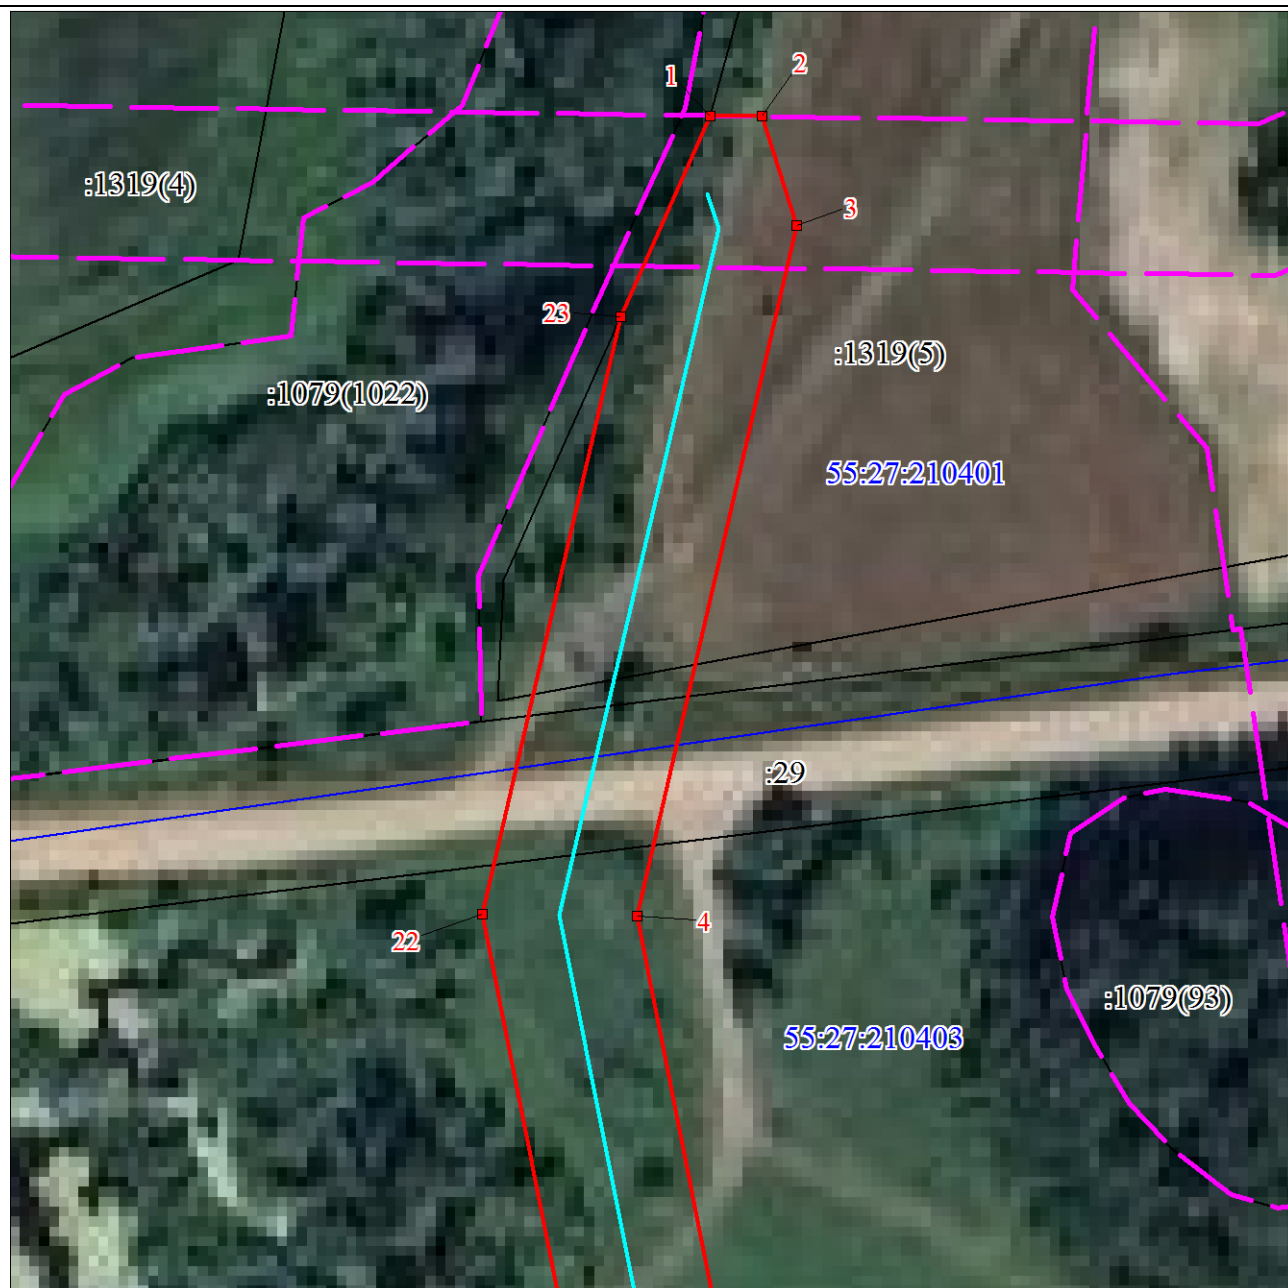

Масштаб 1:1000

Используемые условные знаки и обозначения:


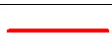
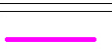
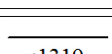
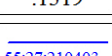
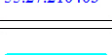
	Характерная точка границы публичного сервитута
	Граница публичного сервитута
	Граница охранной зоны
	Граница и номер земельного участка, учтенного в ГКН
	Граница и номер кадастрового квартала
	Ось проектируемого объекта

Схема расположения границ публичного сервитута




Масштаб 1:1000

Используемые условные знаки и обозначения:

Условные обозначения представлены на листе 4

Схема расположения границ публичного сервитута

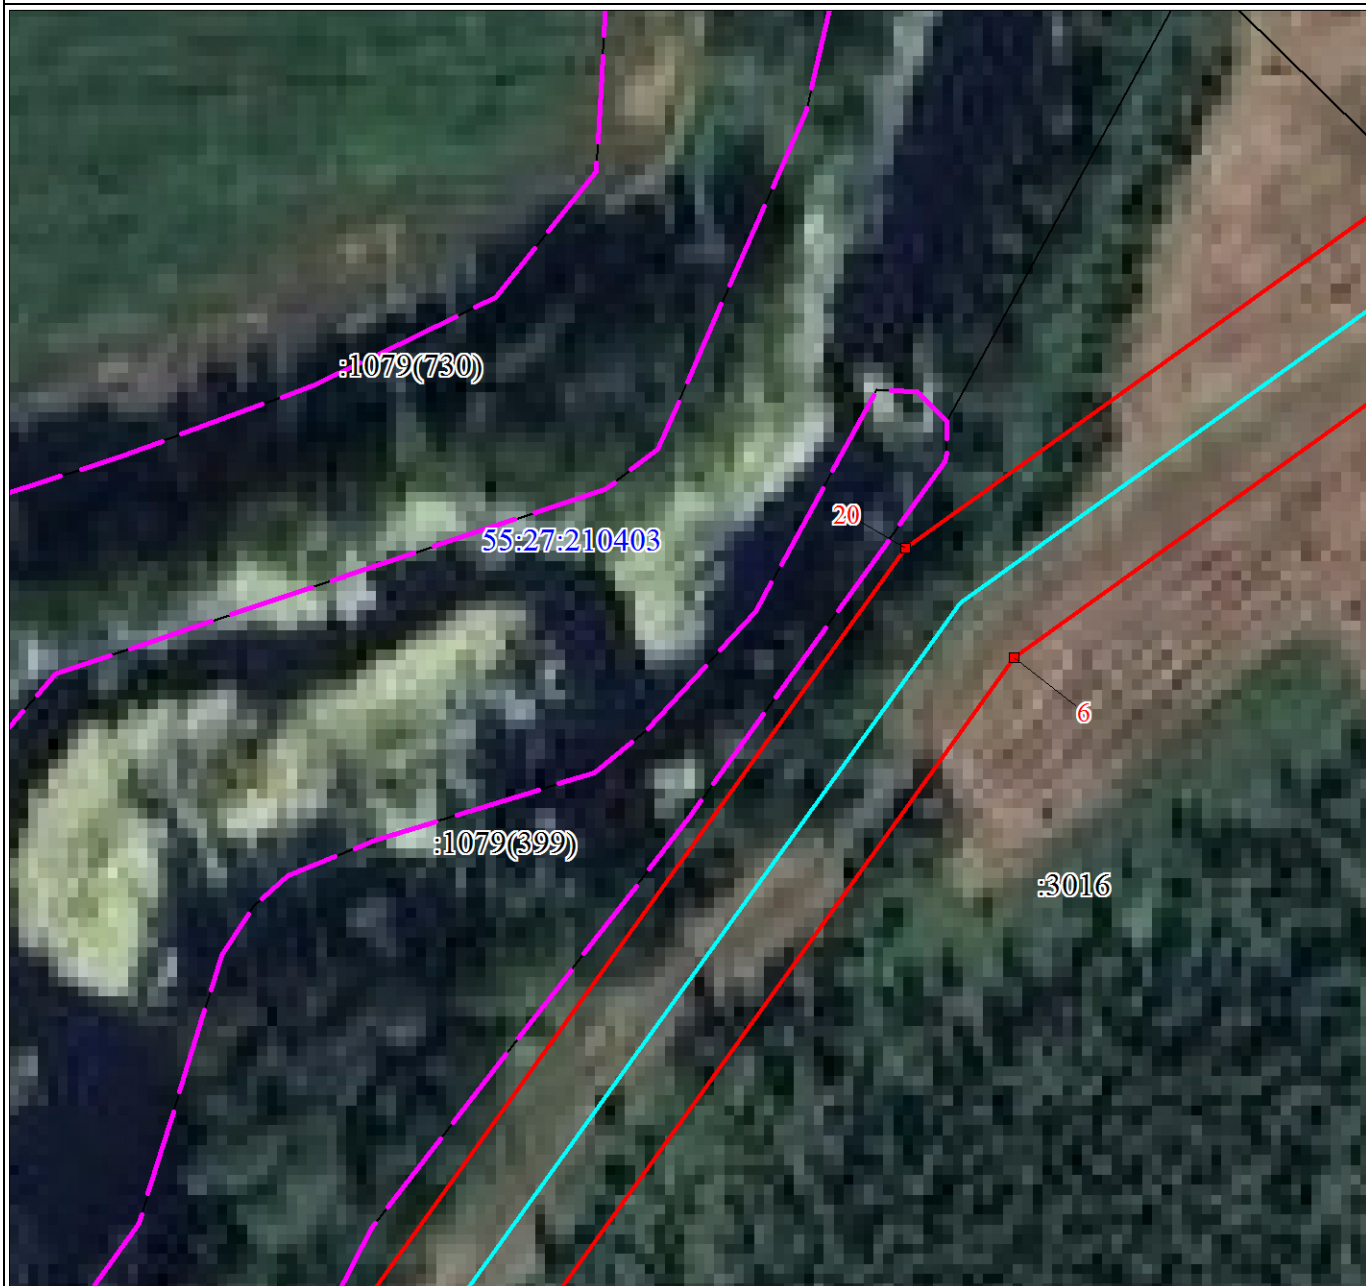


Масштаб 1:1000

Используемые условные знаки и обозначения:

Условные обозначения представлены на листе 4

Схема расположения границ публичного сервитута

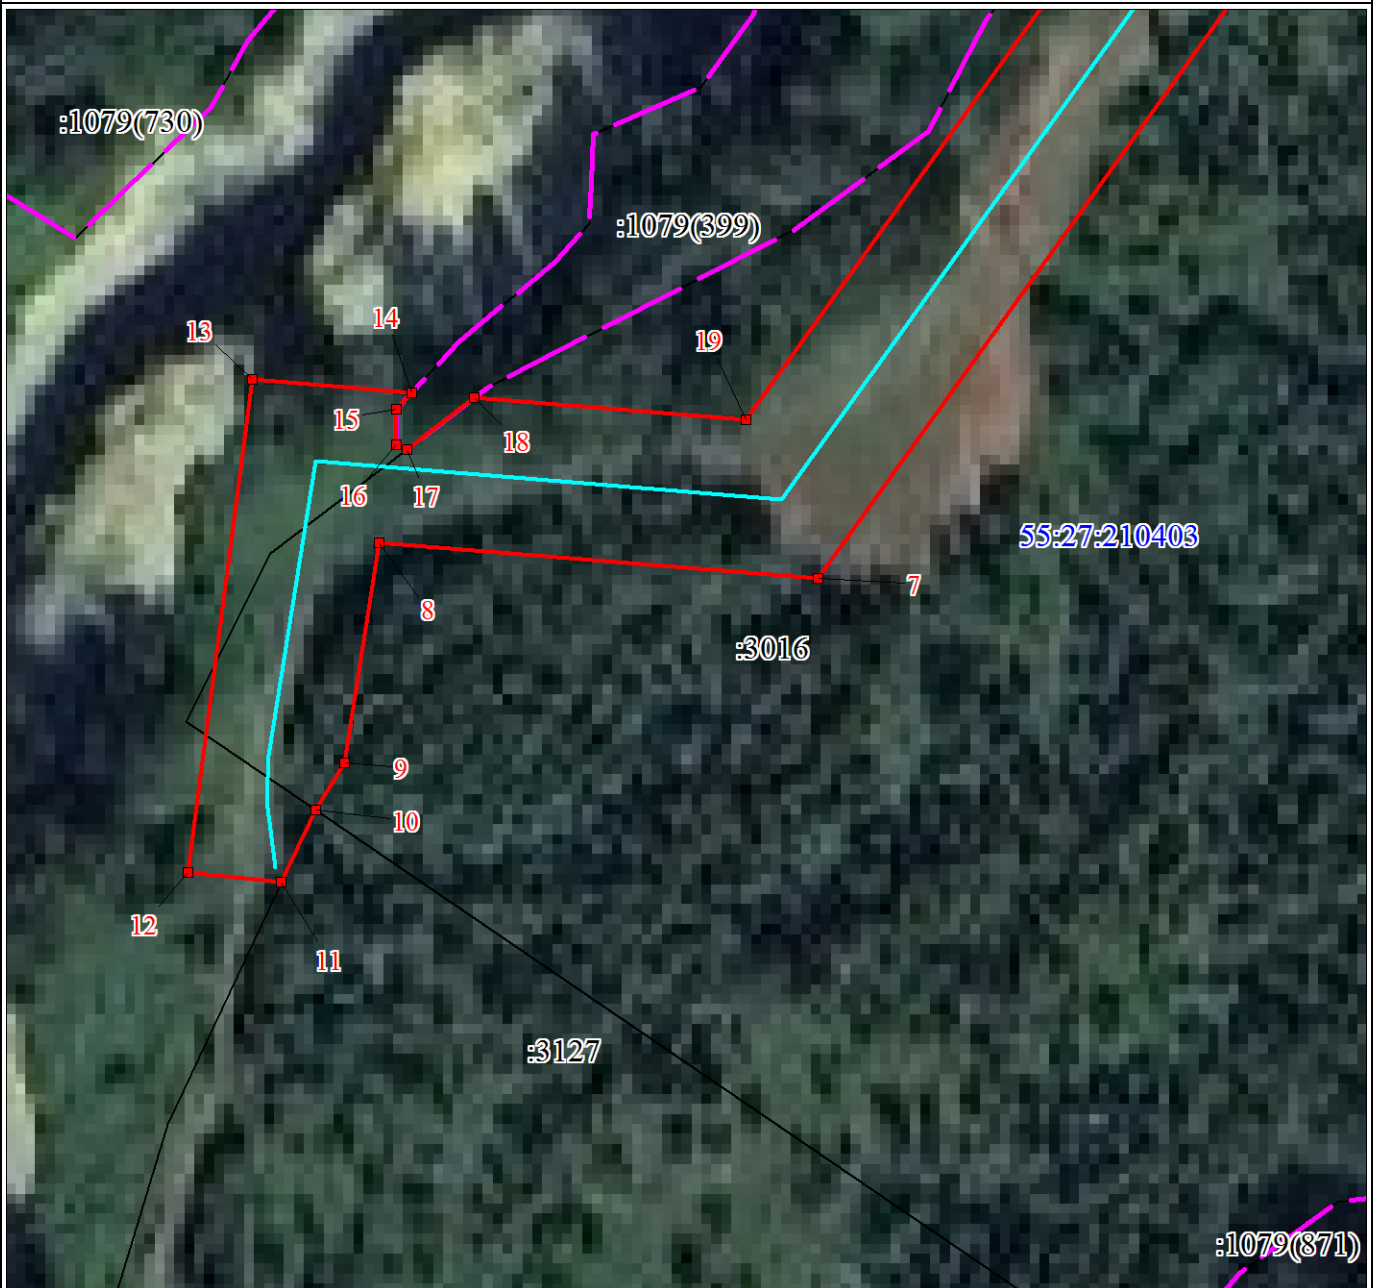

Масштаб 1:1000

Используемые условные знаки и обозначения:

Условные обозначения представлены на листе 4