



**АДМИНИСТРАЦИЯ
ТАРСКОГО МУНИЦИПАЛЬНОГО РАЙОНА ОМСКОЙ ОБЛАСТИ
ПОСТАНОВЛЕНИЕ**

19 июля 2022 года

№360

г. Тара

Об утверждении проекта межевания и планировки территории для размещения водозабора подземных вод, водонапорной башни и очистных сооружений в с. Атирка Тарского района

В соответствии со статьями 45-46 Градостроительного кодекса Российской Федерации, Федеральным законом от 06.10.2003 № 131-ФЗ “Об общих принципах организации местного самоуправления в Российской Федерации”, статьей 10 Правил землепользования и застройки Атирского сельского поселения Тарского муниципального района Омской области, учитывая протокол и заключение публичных слушаний, руководствуясь Уставом Тарского муниципального района Омской области, Администрация Тарского муниципального района **ПОСТАНОВЛЯЕТ:**

1. Утвердить проект межевания и планировки территории для размещения водозабора подземных вод, водонапорной башни и очистных сооружений в с. Атирка Тарского района (согласно приложению).

2. Организационно-кадровому отделу Администрации Тарского муниципального района Омской области опубликовать настоящее постановление в «Официальном бюллетене органов местного самоуправления Тарского муниципального района» и обеспечить его размещение в информационно-коммуникационной сети «Интернет» на сайте органов местного самоуправления Тарского муниципального района по адресу: «tarsk.omskportal.ru».

4. Настоящее постановление вступает в силу с даты его официального опубликования.

5. Контроль за исполнением настоящего постановления возложить на Первого заместителя Главы Тарского муниципального района Н.А. Мугака.

Исполняющий обязанности
Главы муниципального района

Н. А. Мугак

УТВЕРЖДЕН

Постановлением администрации
Тарского муниципального района
Омской области

От 19.07.2022 № 360
(приложение)

**Проект межевания и планировки территории для
размещения водозабора подземных вод,
водонапорной башни и очистных сооружений
в с. Атирка Тарского района Омской области**

«Российская Федерация, Омская область, Тарский муниципальный район,
Атирское сельское поселение, с. Атирка, ул. Зеленая, з/у 21а»

МАТЕРИАЛЫ ПО ОБОСНОВАНИЮ
(текстовый и графический материал)

Тара 2022 год

Состав проекта межевания

№	Наименование	Масштаб
Текстовые материалы		
1	Пояснительная записка	
1.1	Ведомость формируемых земельных участков.	
1.2	Каталог координат характерных точек границ земельного участка с местоположением: Российская Федерация, Омская область, Тарский муниципальный район, Атирское сельское поселение, с. Атирка, ул. Зеленая, з/у 21а.	
1.3	Каталог геоданных границ земельного участка с местоположением: Российская Федерация, Омская область, Тарский муниципальный район, Атирское сельское поселение, с. Атирка, ул. Зеленая, з/у 21а.	
Графические материалы		
1. Ситуационный план		1:1300
2. Схема расположения земельных участков в структуре кадастрового квартала		1:1300
4. Чертеж межевания и планировки территории		1:1000

1. Пояснительная записка.

При разработке проекта межевания территории учитывалась информация, приведенная в кадастровом плане территории: от 29.07.2019 №КУВИ-001/2019-18634297, полученном в электронном виде. Проект межевания выполнен в местной системе координат МСК-55, зона 2.

Проект межевания подготавливается в целях образования земельного участка для размещения водозабора подземных вод, водонапорной башни и очистных сооружений в с. Атирка Тарского района Омской области.

Образуемый земельный участок расположен в границах кадастрового квартала 55:27:010101 на землях населенных пунктов. Территориальная зона, в границах которой образуется земельный участок: СХ – зона сельскохозяйственного использования; вид разрешенного использования – «предоставление коммунальных услуг».

Образуемый земельный участок расположен в южной части с. Атирка. Местоположение земельного участка установлено как: Российская Федерация, Омская область, Тарский муниципальный район, Атирское сельское поселение, с. Атирка, ул. Зеленая, з/у 21а.

Общая площадь образуемого земельного участка с условным номером :ЗУ1 составляет 19673 кв.м.

Сведения о формируемом земельном участке, представлены в таблице 1.

Сведения о существующих, вновь образуемых земельных участках и частях земельных участков, инженерных и транспортных коммуникаций отражены на чертеже: «Чертеж межевания и планировки территории».

Координаты характерных точек границ и горизонтальные проложения образуемого земельного участка представлены в каталоге координат (таблица 2).

1.2 Ведомость формируемых земельных участков.

(таблица 1)

Кадастровый номер	Местоположение (адрес)	Категория земель	Разрешенное использование	Площадь кв.м	Вид права	Обременения
55:27:000000:ЗУ1	Российская Федерация, Омская область, Тарский муниципальный район, Атирское сельское поселение, ул. Зеленая, з/у 21а	Земли населенных пунктов	Предоставление коммунальных услуг	19673	Государственная собственность	Зоны с особыми условиями территории (Зоны ЛЭП)

1.3 Каталог координат характерных точек границ земельного участка находящихся в с. Атирка Атирского сельского поселения Тарского муниципального района Омской области.

(таблица 2)

№ по каталогу	X, м	Y, м
55:27:010101:3У1		
1	2	3
н1	734930,62	2222070,4
88	734917,29	2222090,75
н2	734859,53	2222184,43
н3	734739,64	2222113,1
н4	734767,64	2222049,95
н5	734764,16	2222045,58
85	734783,9	2222009,44
86	734796,27	2222016,01
87	734802,83	2222003,64
н6	734804,2	2222000,96
н7	734866,71	2222031,04
н1	734930,62	2222070,4
29	734899,4	2222117,46
30	734898,69	2222118,16
31	734899,4	2222118,87
32	734900,1	2222118,16
29	734899,4	2222117,46
21	734881,52	2222097,37
22	734881,43	2222098,37
23	734882,43	2222098,46
24	734882,52	2222097,46
21	734881,52	2222097,37
33	734872,16	2222101,13
34	734872,17	2222102,13
35	734875,73	2222102,1
36	734875,72	2222101,1
33	734872,16	2222101,13
37	734869,23	2222087,35
38	734868,58	2222088,11
39	734871,36	2222090,51

40	734872,01	2222089,75
37	734869,23	2222087,35
1	734868,08	2222073,27
2	734867,48	2222074,07
3	734868,29	2222074,66
4	734868,88	2222073,86
1	734868,08	2222073,27
5	734864,42	2222070,58
6	734863,82	2222071,39
7	734864,63	2222071,98
8	734865,22	2222071,17
5	734864,42	2222070,58
41	734859,04	2222074,65
42	734859,25	2222075,62
43	734862,82	2222074,89
44	734862,63	2222073,91
41	734859,04	2222074,65
45	734854,24	2222075,58
46	734853,46	2222076,19
47	734856,02	2222079,41
48	734856,8	2222078,79
45	734854,24	2222075,58
49	734842,37	2222062,26
50	734841,63	2222062,93
51	734844,25	2222065,8
52	734844,98	2222065,12
49	734842,37	2222062,26
9	734832,85	2222047,26
10	734832,25	2222048,07
11	734833,06	2222048,66
12	734833,65	2222047,85
9	734832,85	2222047,26
53	734830,07	2222045,58
54	734829,48	2222046,39
55	734830,3	2222046,97

56	734830,88	2222046,16
53	734830,07	2222045,58
13	734794,96	2222019,82
14	734794,36	2222020,62
15	734795,17	2222021,21
16	734795,76	2222020,41
13	734794,96	2222019,82
17	734791,51	2222017,12
18	734790,92	2222017,93
19	734791,73	2222018,52
20	734792,32	2222017,72
17	734791,51	2222017,12
25	734862,73	2222145,21
26	734862,08	2222145,97
27	734862,84	2222146,62
28	734863,49	2222145,86
25	734862,73	2222145,21
57	734856,85	2222131,98
58	734856,35	2222132,84
59	734857,21	2222133,35
60	734857,71	2222132,48
57	734856,85	2222131,98
61	734839,99	2222160,81
62	734838,14	2222163,91
63	734838,99	2222164,42
64	734840,85	2222161,32
61	734839,99	2222160,81
65	734874,36	2222084,17
66	734873,87	2222085,05
67	734878,15	2222087,51
68	734878,65	2222086,64
65	734874,36	2222084,17
69	734869,1	2222079,63
70	734867,34	2222082,48
71	734869,84	2222084,1

72	734871,55	2222081,4
69	734869,1	2222079,63
73	734849,41	2222077,49
74	734849,33	2222078,48
75	734851,47	2222078,67
76	734851,52	2222082,67
77	734852,52	2222082,67
78	734852,47	2222078,77
79	734854,52	2222078,96
80	734854,61	2222077,96
73	734849,41	2222077,49
81	734763,34	2222089,07
82	734763,49	2222090,06
83	734764,48	2222089,91
84	734764,33	2222088,92
81	734763,34	2222089,07

1.4 Каталог геоданных земельного участка

(3)

Обозначение земельного участка : ~~55~~27:010101:3У1

Обозначение части границ		Горизонтальное проложение (S), м	Описание прохождения части границ
от т.	до т.		
1	2	3	4
н1	88	24.33	-
88	н2	110.06	-
н2	н3	139.50	-
н3	н4	69.08	-
н4	н5	5.59	-
н5	85	41.18	-
85	86	14.01	-
86	87	14.00	-
87	н6	3.01	-
н6	н7	69.37	-
н7	н1	75.06	-
29	30	1.00	-
30	31	1.00	-
31	32	1.00	-
32	29	0.99	-
21	22	1.00	-
22	23	1.00	-
23	24	1.00	-
24	21	1.00	-
33	34	1.00	-
34	35	3.56	-
35	36	1.00	-
36	33	3.56	-
37	38	1.00	-
38	39	3.67	-
39	40	1.00	-
40	37	3.67	-
1	2	1.00	-
2	3	1.00	-
3	4	0.99	-
4	1	0.99	-
5	6	1.01	-
6	7	1.00	-

Обозначение части границ		Горизонтальное проложение (S), м	Описание прохождения части границ
от т.	до т.		
1	2	3	4
7	8	1.00	-
8	5	0.99	-
41	42	0.99	-
42	43	3.64	-
43	44	1.00	-
44	41	3.67	-
45	46	0.99	-
46	47	4.11	-
47	48	1.00	-
48	45	4.11	-
49	50	1.00	-
50	51	3.89	-
51	52	1.00	-
52	49	3.87	-
9	10	1.01	-
10	11	1.00	-
11	12	1.00	-
12	9	0.99	-
53	54	1.00	-
54	55	1.00	-
55	56	1.00	-
56	53	1.00	-
13	14	1.00	-
14	15	1.00	-
15	16	0.99	-
16	13	0.99	-
17	18	1.00	-
18	19	1.00	-
19	20	0.99	-
20	17	1.01	-
25	26	1.00	-
26	27	1.00	-
27	28	1.00	-

Обозначение части границ		Горизонтальное проложение (S), м	Описание прохождения части границ
от т.	до т.		
1	2	3	4
28	25	1.00	-
57	58	0.99	-
58	59	1.00	-
59	60	1.00	-
60	57	0.99	-
61	62	3.61	-
62	63	0.99	-
63	64	3.62	-
64	61	1.00	-
65	66	1.01	-
66	67	4.94	-
67	68	1.00	-
68	65	4.95	-
69	70	3.35	-
70	71	2.98	-
71	72	3.20	-
72	69	3.02	-
73	74	0.99	-
74	75	2.15	-
75	76	4.00	-
76	77	1.00	-
77	78	3.90	-
78	79	2.06	-
79	80	1.00	-
80	73	5.22	-
81	82	1.00	-
82	83	1.00	-
83	84	1.00	-
84	81	1.00	-

Ситуационный план




Условные обозначения:

масштаб 1:1300

- - Образующая граница земельного участка
- - Учтенная граница земельного участка
- - Граница кадастрового квартала
- :3У1 - Обозначение земельного участка
- 55:27:010101 - Номер кадастрового квартала

Схема расположения земельных участков в структуре кадастрового квартала

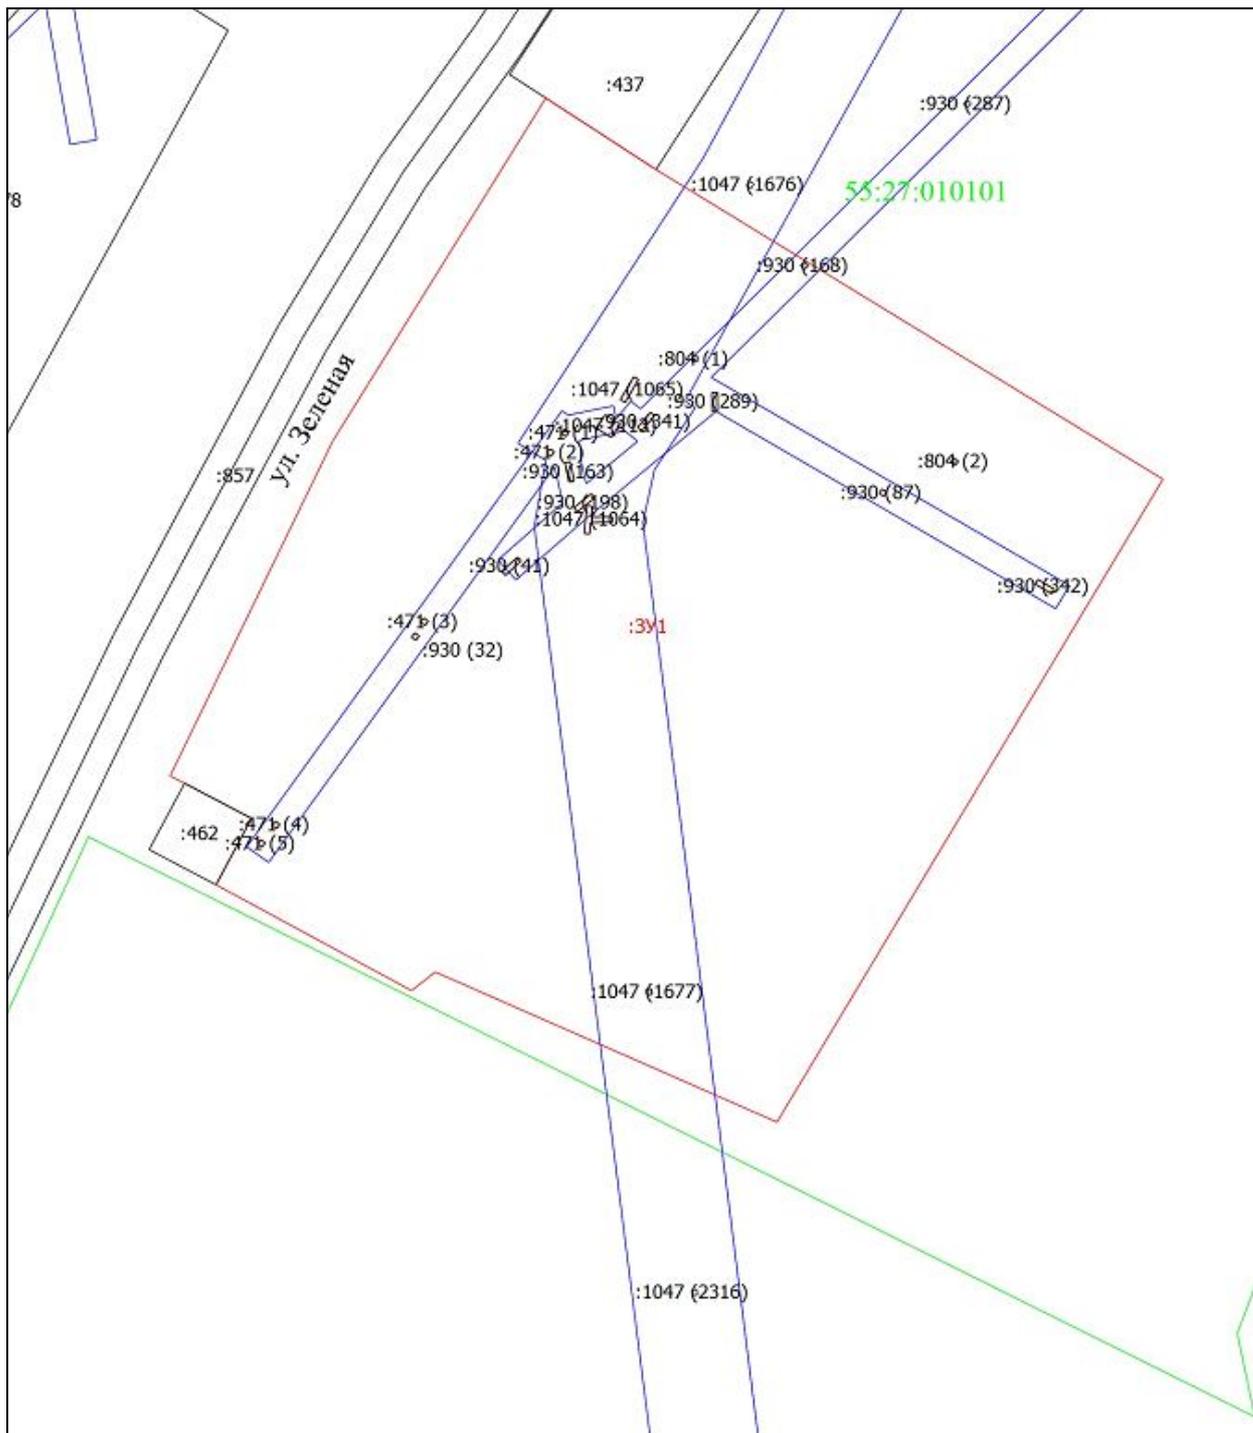

Масштаб 1:1300

Условные обозначения:



- образуемый земельный участок




- Зоны с особыми условиями использования территории



- Граница кадастрового квартала

55:27:010101 - Кадастровый квартал

Чертеж межевания и планировки территории

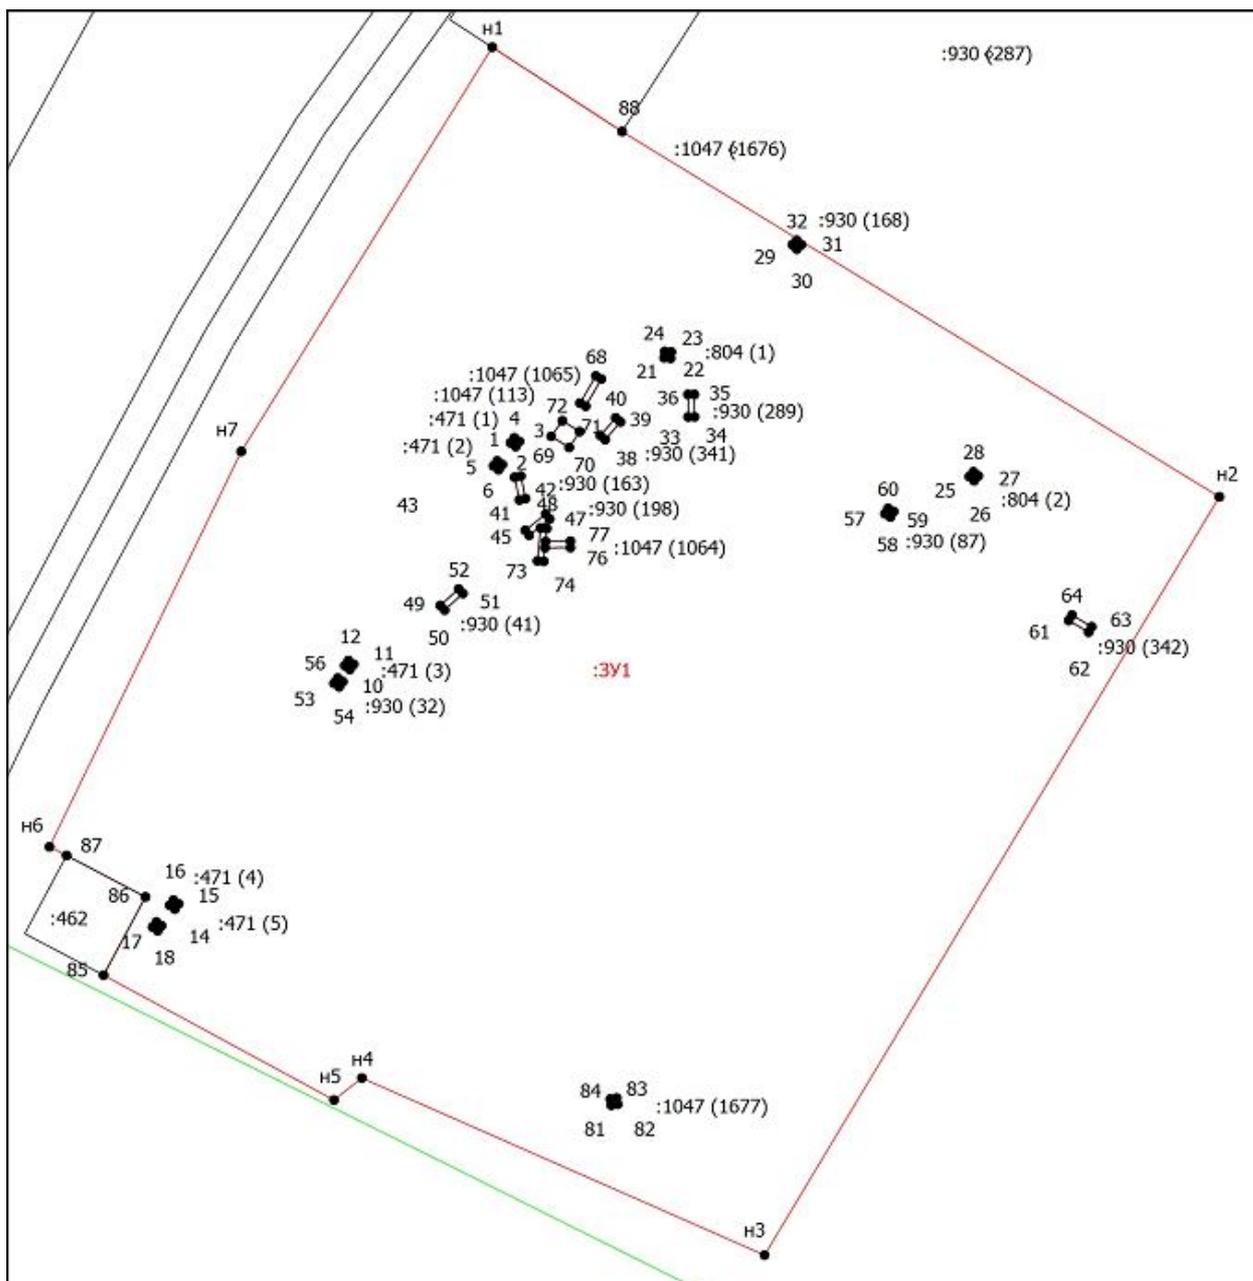

Условные обозначения:

масштаб 1:1000

- - Образующая граница земельного участка
- - Учетная граница земельного участка
- - Граница кадастрового квартала
- н1 - Обозначение новой характерной точки
- :1048(703) - Обозначение контура ранее учтенного земельного участка

