


ГЕНЕРАЛЬНЫЙ ПЛАН БОЛЬШЕТУРАЛИНСКОГО СЕЛЬСКОГО ПОСЕЛЕНИЯ ТАРСКОГО МУНИЦИПАЛЬНОГО РАЙОНА ОМСКОЙ ОБЛАСТИ

Карта функциональных зон

“УТВЕРЖДЕНО”

Решение Совета
Тарского муниципального района
Омской области
от 30.05.2025 г. № 413/87

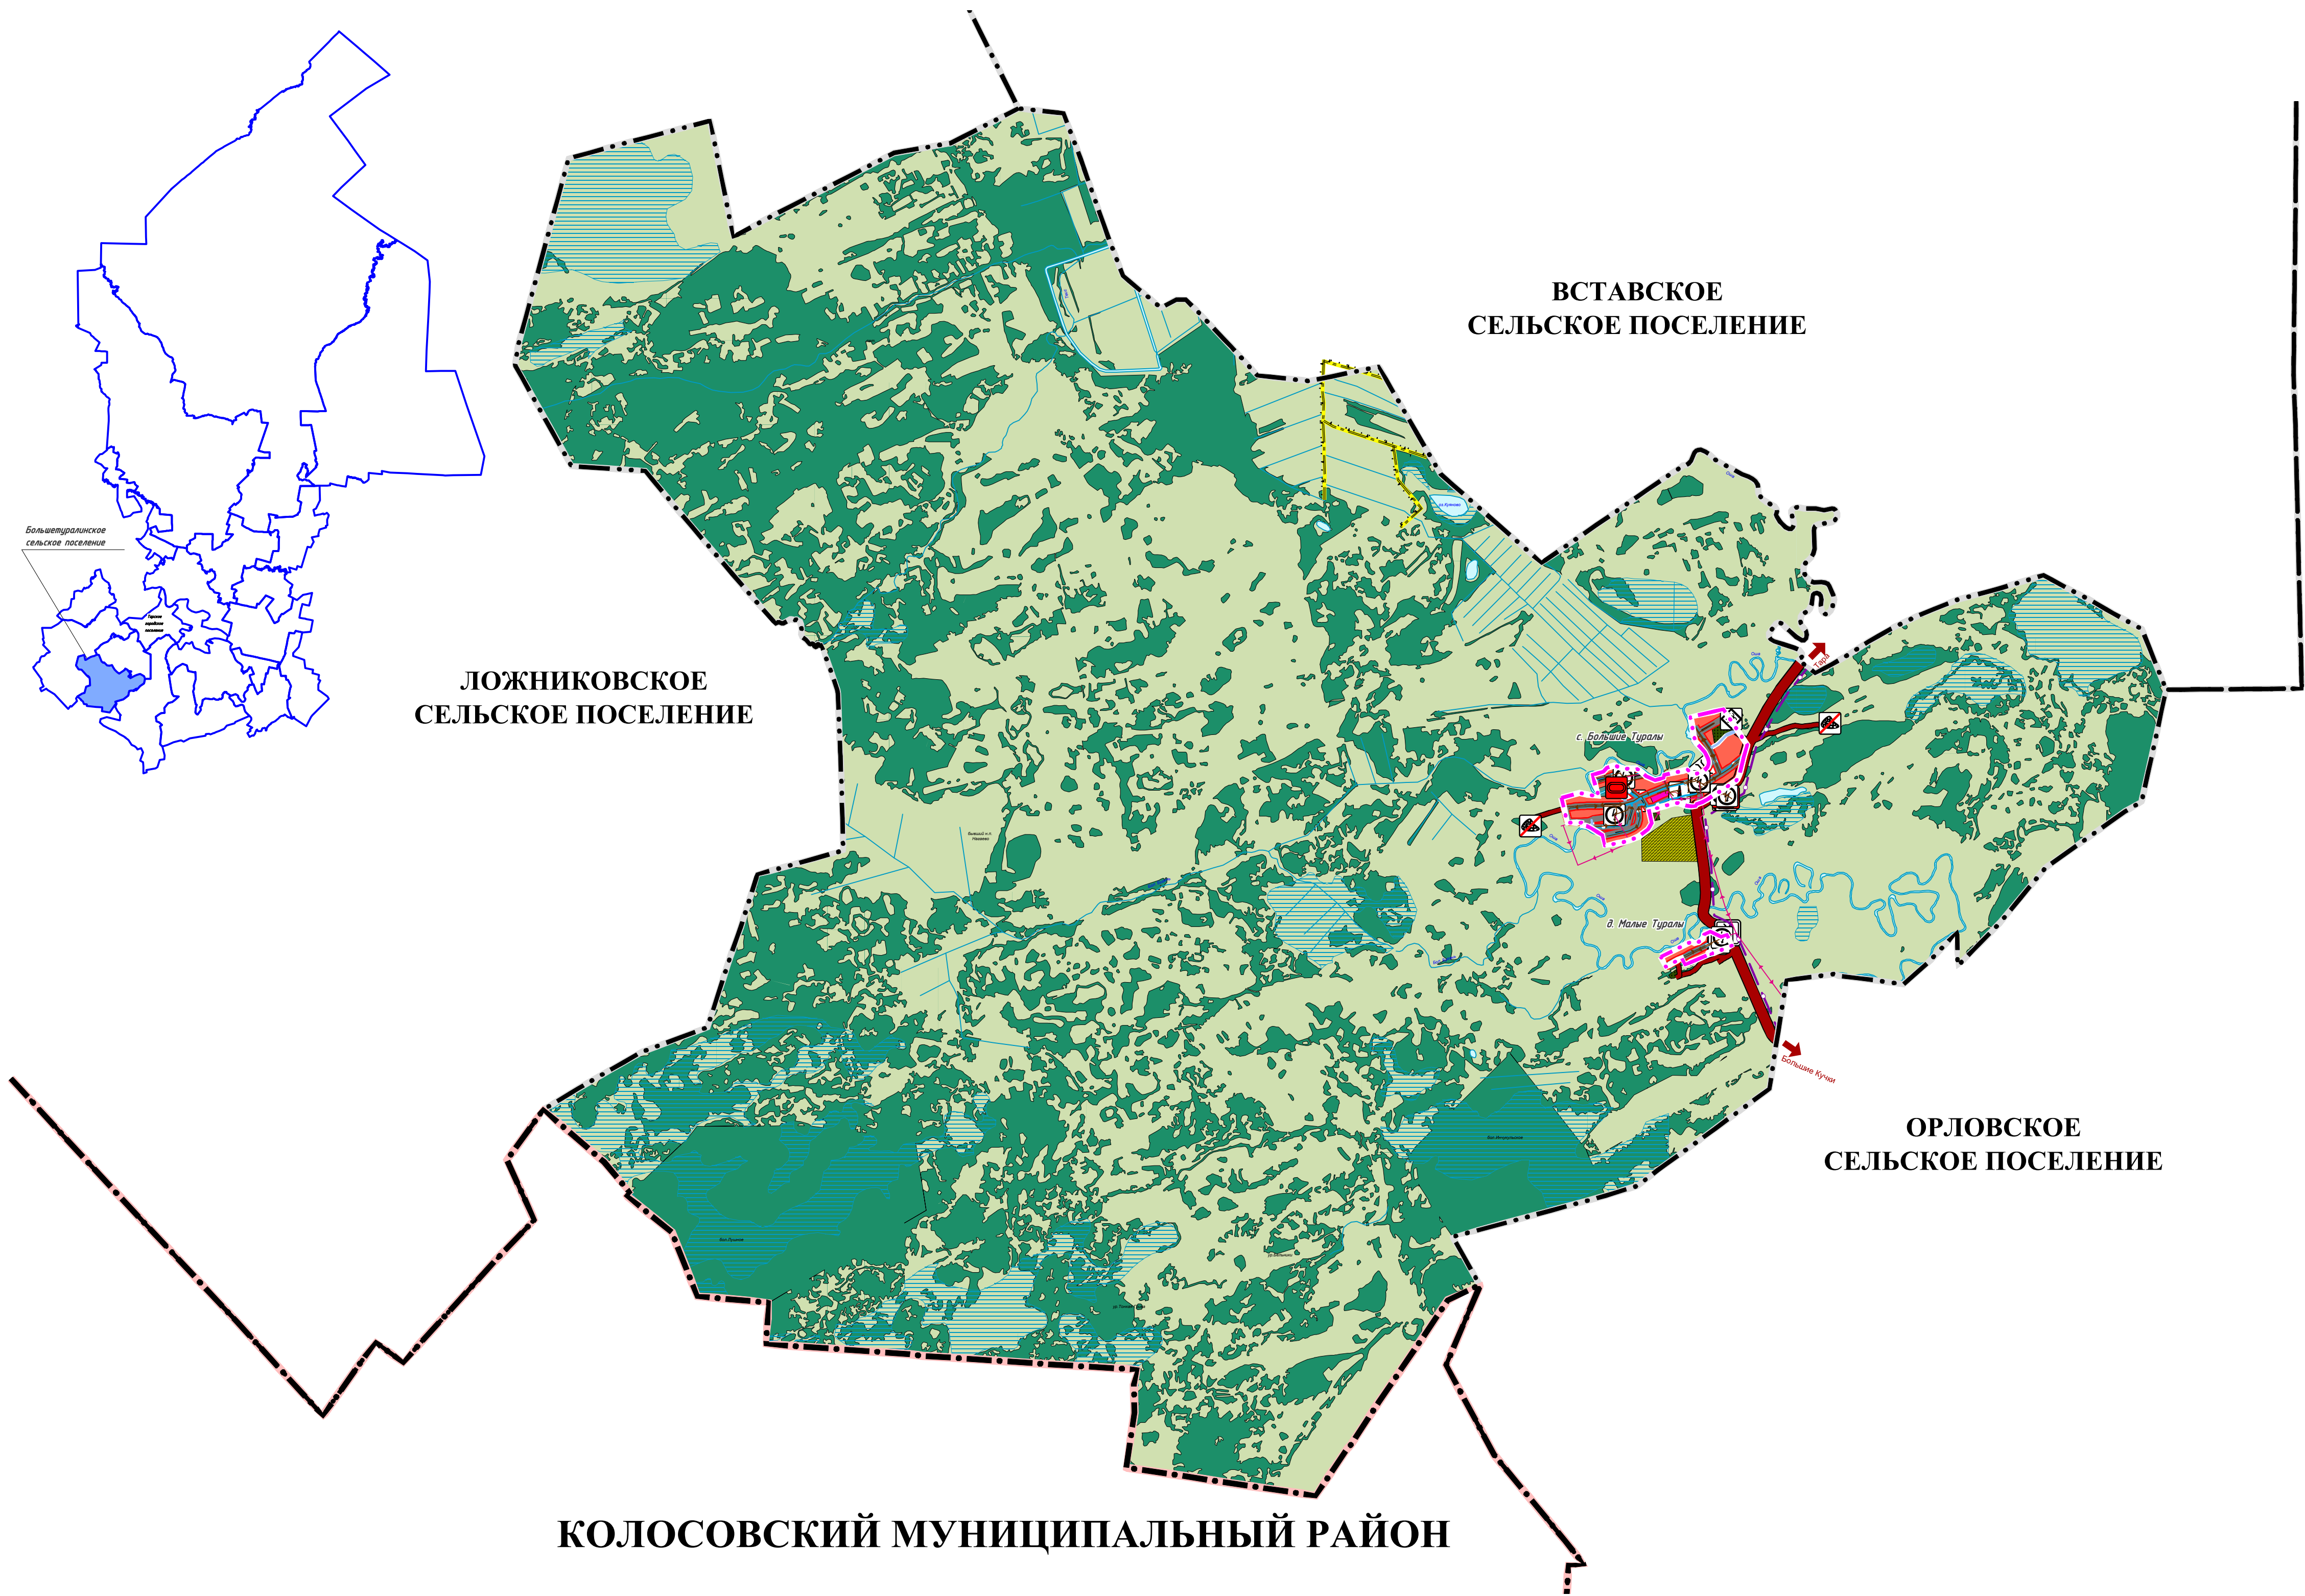

УСЛОВНЫЕ ОБОЗНАЧЕНИЯ	
Границы субъектов Российской Федерации, муниципальных образований, населенных пунктов	
	Планируемый
	Существующий
	Граница муниципального района
	Граница сельского поселения
	Граница населенного пункта
Объекты социальной инфраструктуры, отдыха и туризма, санаторно-курортного назначения	
<i>Местного значения</i>	
	Спортивное сооружение
Предприятия промышленности, сельского и лесного хозяйства, объекты утилизации и переработки отходов производства и потребления	
<i>Регионального значения</i>	
	Объект утилизации, уничтожения биологических отходов
<i>Местного значения</i>	
	Места несанкционированного размещения отходов производства и потребления
Объекты транспортной инфраструктуры	
	Автомобильные дороги регионального или межмуниципального значения
	Автомобильные дороги местного значения
	Улицы в жилой застройке
	Хозяйственный проезд, скотопрогон
Объекты трубопроводного транспорта и инженерной инфраструктуры	
<i>Регионального значения</i>	
	Газопровод распределительный высокого давления
	Гидротехнические сооружения специального назначения
<i>Местного значения</i>	
	Трансформаторная подстанция (ТП)
	Линии электропередачи 10 кВ
	Линии электропередачи 0,4 кВ
	Источник тепловой энергии
	Теплопровод распределительный (квартальный)
	Водозабор
	Водонапорная башня
	Артезианская скважина
	Водопроводные очистные сооружения
	Водопровод
Функциональные зоны	
	Жилые зоны
	Общественно-деловые зоны
	Зона инженерной инфраструктуры
	Зона транспортной инфраструктуры
	Зона сельскохозяйственных угодий
	Производственная зона сельскохозяйственных предприятий
	Зоны рекреационного назначения
	Зона озелененных территорий общего пользования (парки, сады, скверы, бульвары, городские леса)
	Зона лесов
	Зона кладбищ
	Зона озелененных территорий специального назначения
	Иные зоны

