
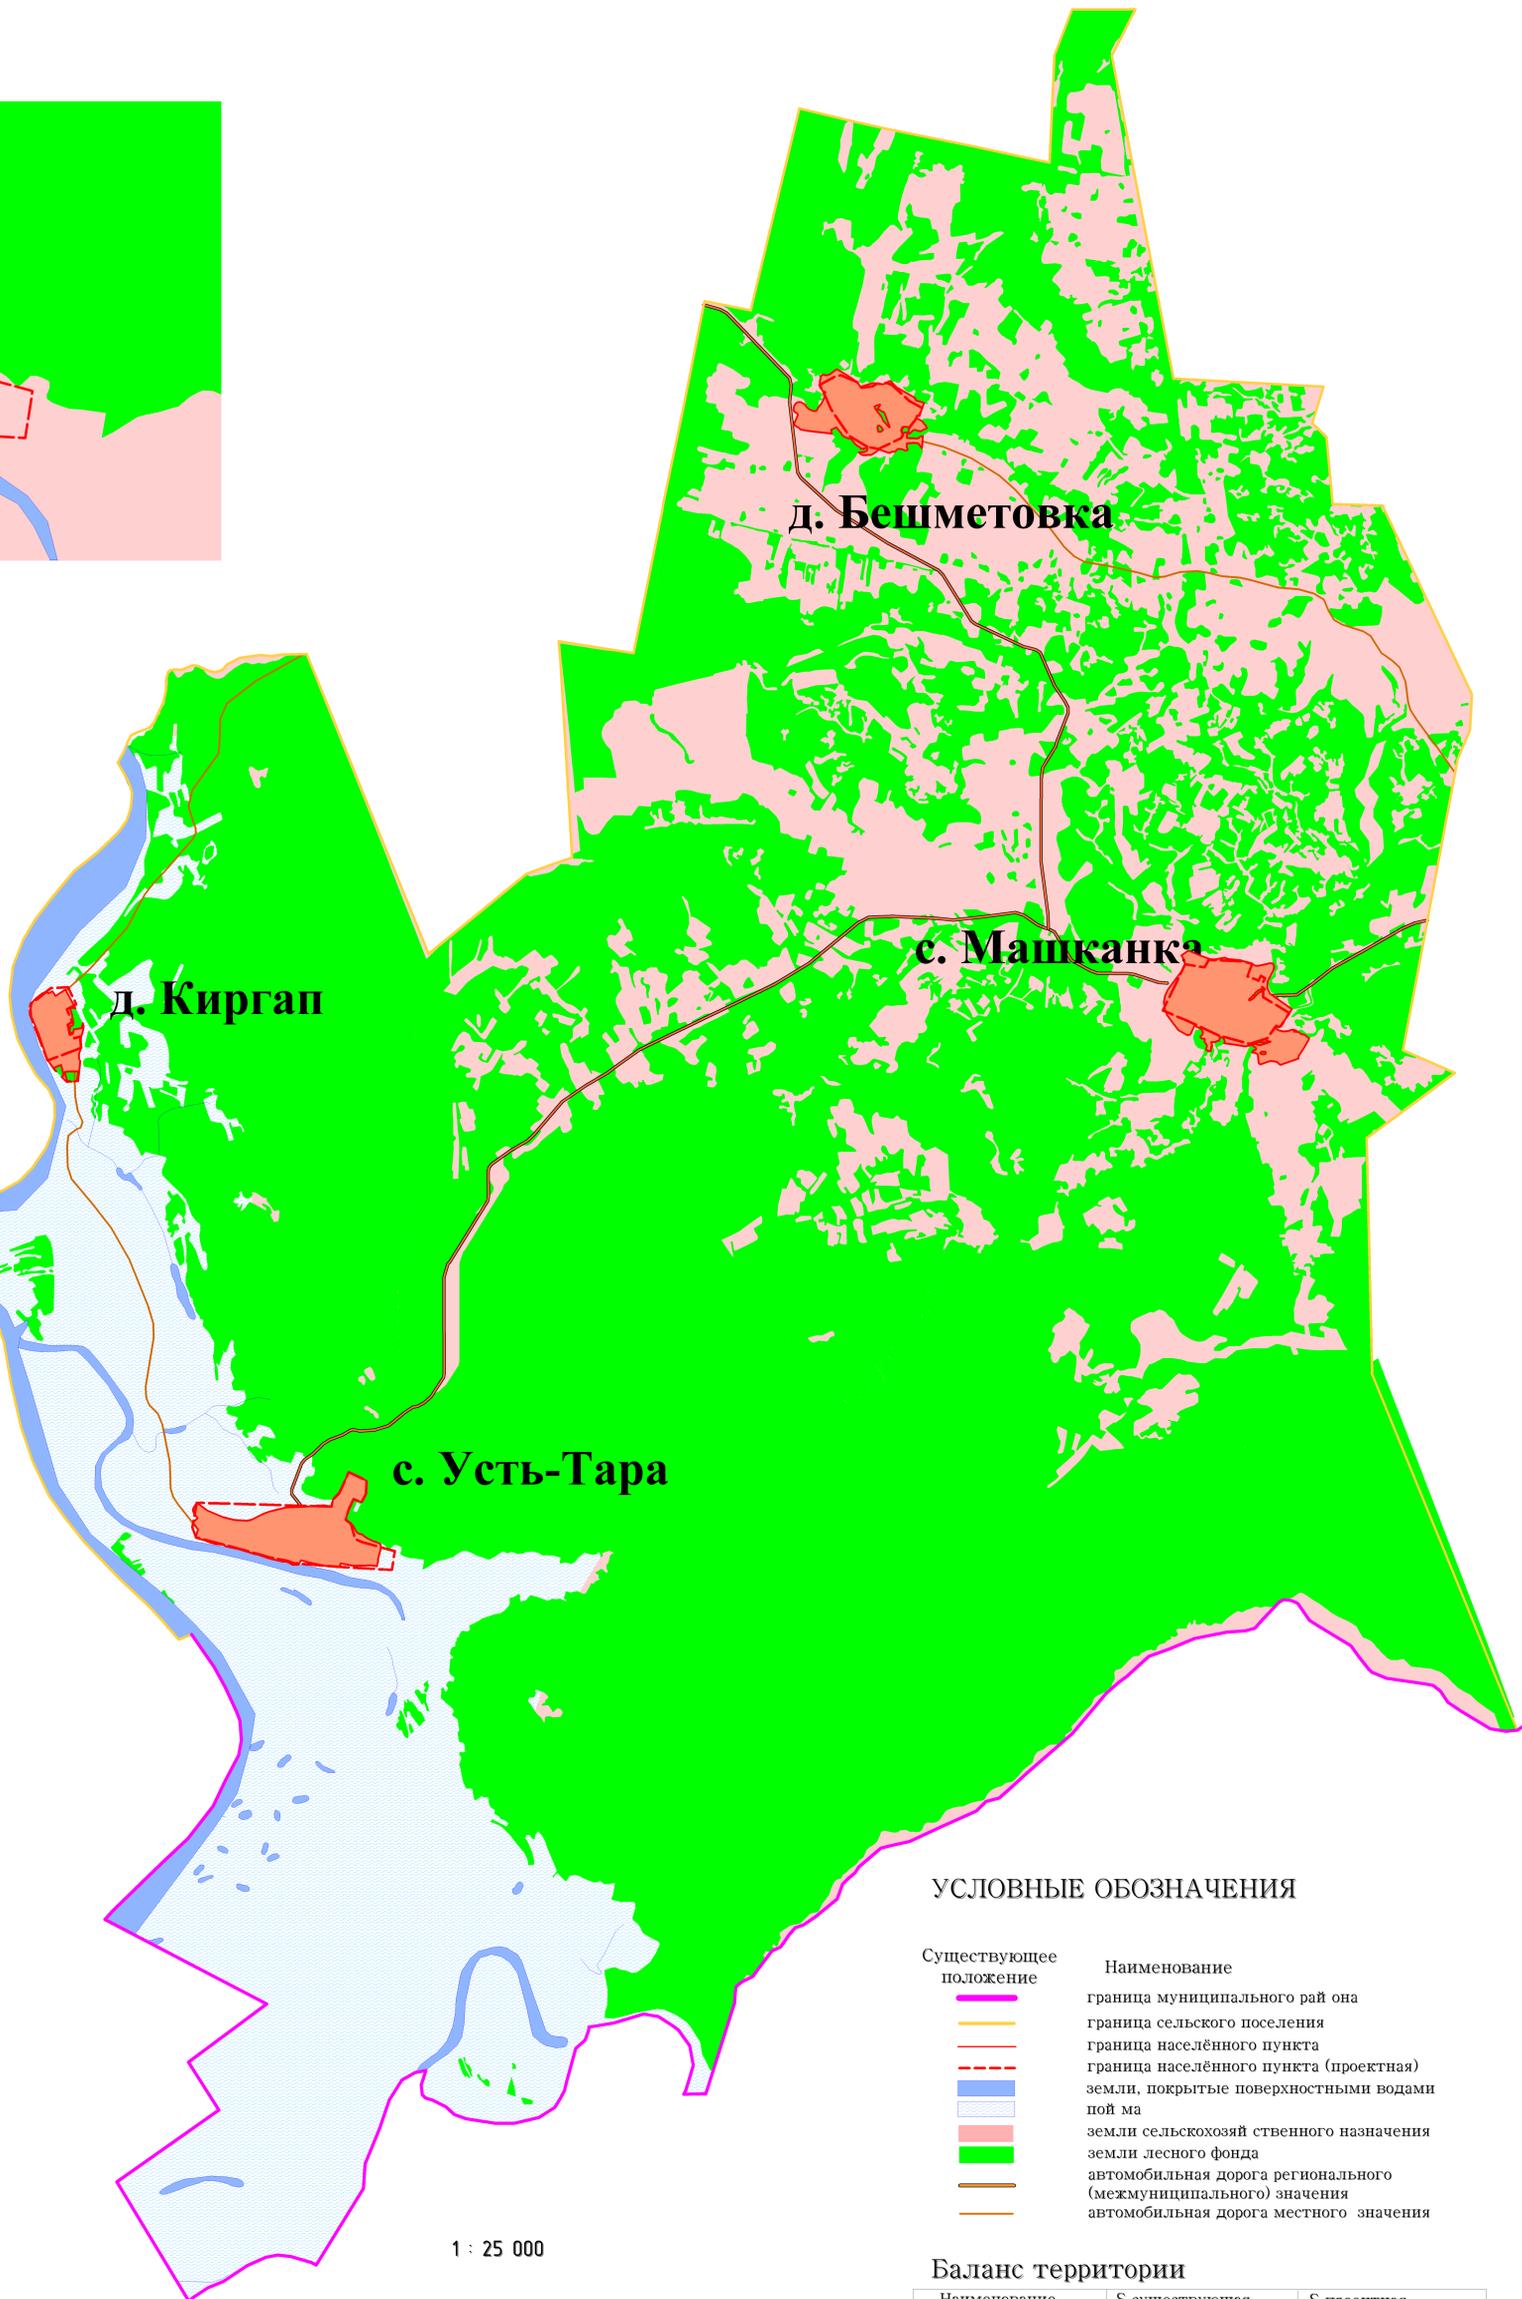
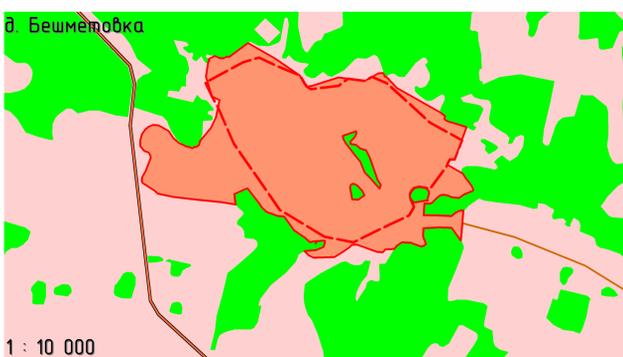
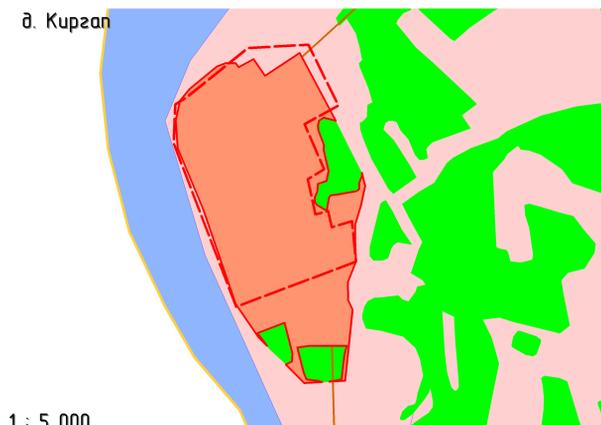


## ГЕНЕРАЛЬНЫЙ ПЛАН УСТЬ-ТАРСКОГО СЕЛЬКОГО ПОСЕЛЕНИЯ ТАРСКОГО МУНИЦИПАЛЬНОГО РАЙОНА ОМСКОЙ ОБЛАСТИ КАРТА ГРАНИЦ

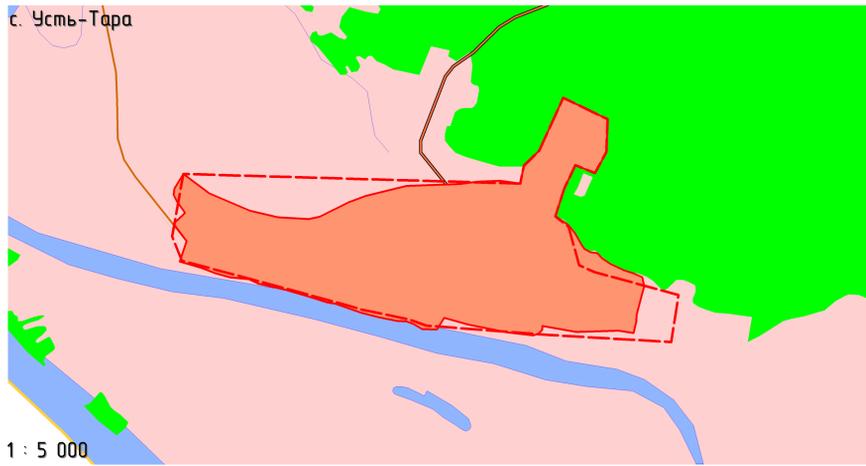

### УСЛОВНЫЕ ОБОЗНАЧЕНИЯ

Существующее положение	Наименование
	граница муниципального района
	граница сельского поселения
	граница населённого пункта
	граница населённого пункта (проектная)
	земли, покрытые поверхностными водами поймы
	земли сельскохозяйственного назначения
	земли лесного фонда
	автомобильная дорога регионального (межмуниципального) значения
	автомобильная дорога местного значения

### Баланс территории

Наименование	S существующая	S проектная
д. Усть-Тара	84,4 га	95,4 га
д. Кирган	28,5 га	23,6 га
д. Бешметовка	68,1 га	44,1 га
д. Машканка	95,0 га	65,6 га

"Генеральный план Усть-Тарского сельского поселения Тарского муниципального района Омской области"						Этапы		
№	Конт.	Лист	Ф. лист	Дата	Статус	Карты	Листы	№
Разработка	Дальневост.	Дальневост.	Дальневост.		ГП	1	1	
Карта границ						ООО "ИТЭСТЕХНОЛ"		