

СХЕМА ГРАДОСТРОИТЕЛЬНОГО ЗОНИРОВАНИЯ ДЕРЕВНИ ТИМИНО СОУСКАНОВСКОГО СЕЛЬСКОГО ПОСЕЛЕНИЯ ТАРСКОГО МУНИЦИПАЛЬНОГО РАЙОНА ОМСКОЙ ОБЛАСТИ

УТВЕРЖДЕНО
Решением Совета Соускановского
сельского поселения № от
Председатель Совета Соускановского
сельского поселения
Тарского муниципального района
Омской области
Котовщиков В.М.

Омская область




Тарский район



Условные графические обозначения

Условное обозначение	Интегральная схема градостроительного зонирования
— — —	Существующая граница населенного пункта
— · — · —	Планируемая граница населенного пункта
— — —	Красная линия
— v —	Граница зоны ограничения застройки
Желтый квадрат	Зона жилой застройки
Желтый квадрат с диагональными линиями	Зона планируемой жилой застройки
Розовый квадрат	Общественно-деловая зона
Зеленый квадрат	Рекреационная зона
Зеленый квадрат с диагональными линиями	Зона сельскохозяйственного использования
Квадрат с крестообразными линиями	Зона ограничения застройки
Красный квадрат	Зона специального назначения
Белый квадрат	Промышленно-коммунальная зона
— X —	Водоохранная зона

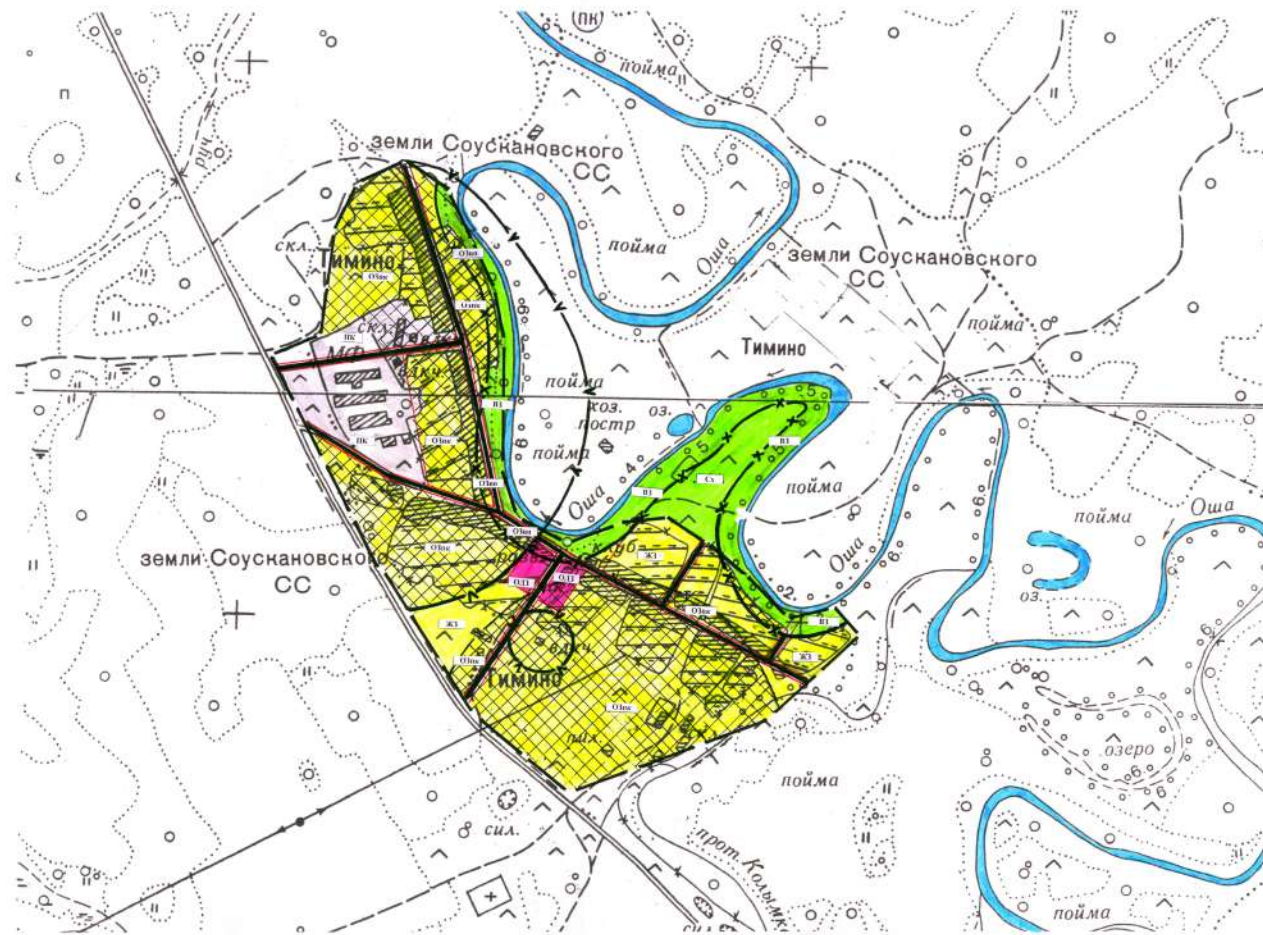

Согласования:

Наименование согласовательного органа	Руководитель	Подпись
Заместитель руководителя департамента строительного комплекса и архитектуры начальник управления архитектуры и градостроительства Министерство строительства и жилищно-коммунального комплекса Омской области	Виноградов А.А.	<i>Виноградов А.А.</i>
Глава Администрации Тарского муниципального района Омской области	Исаев П.Ю.	<i>Исаев П.Ю.</i>
Отдел архитектуры Администрации Тарского муниципального района Омской области	Михеев Е.Г.	<i>Михеев Е.Г.</i>
Территориальный отдел № 3 Управления Розничной торговли по Омской области	Харланович Н.В.	<i>Харланович Н.В.</i>
ТО ТУФС Роспотребнадзора по Омской области в Тарском районе	Костюк И.И.	<i>Костюк И.И.</i>

Глава Соускановского сельского поселения
Тарского муниципального района Омской области

Котовщиков В.М.



Администрация Соускановского сельского поселения Тарского муниципального района Омской области Схема градостроительного зонирования д. Тимино Соускановского сельского поселения Тарского района Омской области	Начальник отдела архитектуры Администрации Тарского МР Специалист отдела архитектуры Администрации Тарского МР	Михеев Е.Г. <i>Михеев Е.Г.</i>	Краснов С.И. <i>Краснов С.И.</i>	Масштаб 1:5000
---	---	-----------------------------------	-------------------------------------	-------------------

СХЕМА ГРАДОСТРОИТЕЛЬНОГО ЗОНИРОВАНИЯ СЕЛА СОУСКАНОВО СОУСКАНОВСКОГО СЕЛЬСКОГО ПОСЕЛЕНИЯ ТАРСКОГО МУНИЦИПАЛЬНОГО РАЙОНА ОМСКОЙ ОБЛАСТИ


УТВЕРЖДЕНО
Решением Совета Соускановского
сельского поселения № от
Председатель Совета Соускановского
сельского поселения
Тарского муниципального района
Омской области
Котовщиков В.М.



Омская область



Тарский район

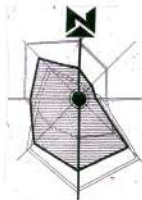

Условные графические обозначения

Условное обозначение	Интегральная схема градостроительного зонирования
— — —	Существующая граница населенного пункта
- - - - -	Планируемая граница населенного пункта
— — — — —	Красная линия
— V —	Граница зоны ограничения застройки
Желтый цвет	Зона жилой застройки
Желтый цвет с диагональными линиями	Зона планируемой жилой застройки
Розовый цвет	Общественно-деловая зона
Зеленый цвет	Рекреационная зона
Зеленый цвет с диагональными линиями	Зона сельскохозяйственного использования
Синий цвет с диагональными линиями	Зона ограниченной застройки
Красный цвет	Зона специального назначения
Серый цвет	Промышленно-коммунальная зона
— X —	Водоохранная зона



Согласования:

Наименование согласовательного органа	Руководитель	Подпись
Заместитель руководителя департамента строительного комплекса и архитектуры, начальник управления архитектуры и градостроительства Министерства строительства и жилищно-коммунального комплекса Омской области	Виноградов А.А.	
Глава Администрации Тарского муниципального района Омской области	Исаев П.Ю.	
Отдел архитектуры Администрации Тарского муниципального района Омской области	Михеев Е.Г.	
Территориальный отдел № 3 Управления Роснедвижимости по Омской области	Харламович Н.А.	
ТО ТУФС Роспотребнадзора по Омской области в Тарском районе	Костюк И.И.	

Глава Соускановского сельского поселения
Тарского муниципального района Омской области

Котовщиков В.М.



0 100 200 300 400
50 150 250 350

	Администрация Соускановского сельского поселения Тарского муниципального района Омской области Схема градостроительного зонирования с. Соусканово Соускановского сельского поселения Тарского района Омской области
Начальник отдела архитектуры Администрации Тарского МР Специалист отдела архитектуры Администрации Тарского МР	Михеев Е.Г. Краснов С.И.
	Масштаб 1: 5000